


PRIMER NIVEL  
 ESCALA: 1:125

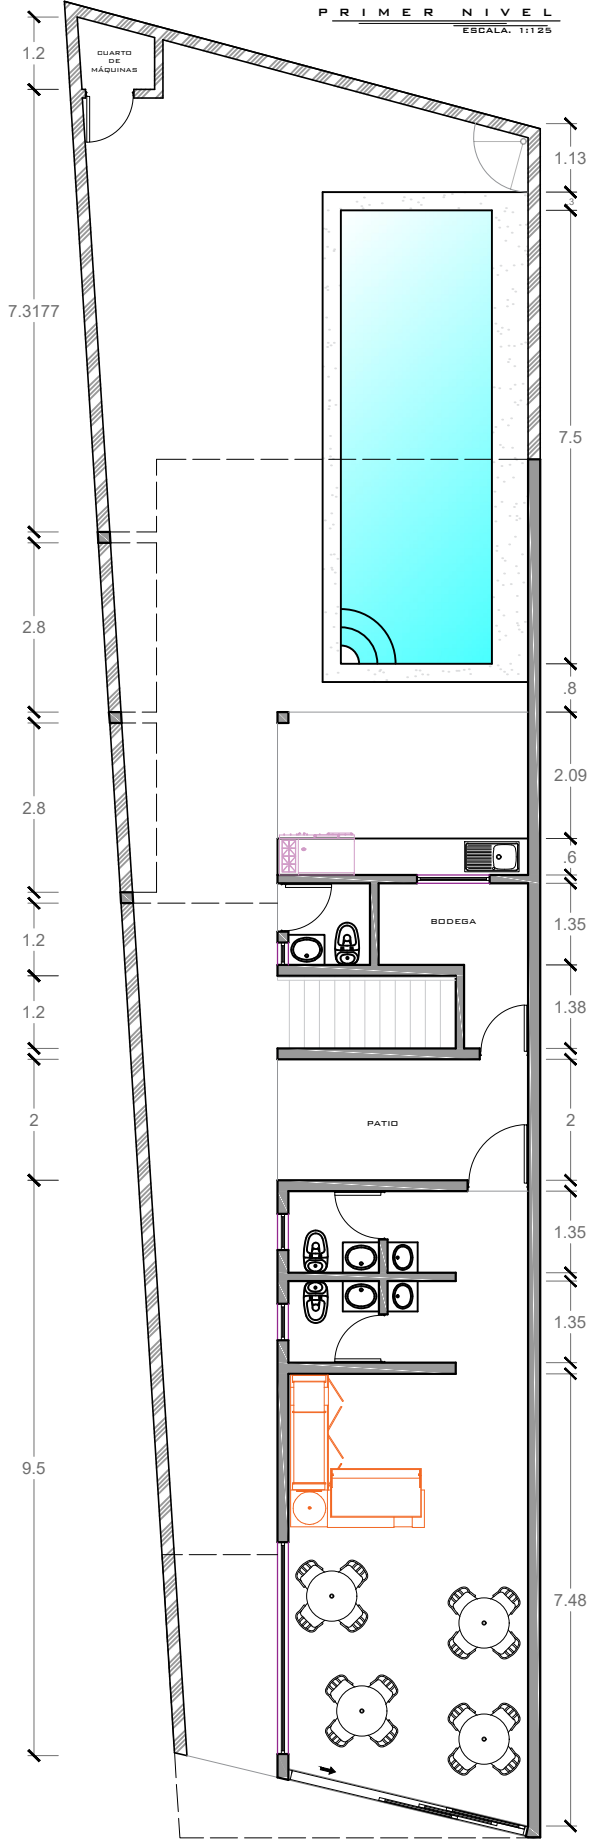

SEGUNDO NIVEL  
 ESCALA: 1:125

