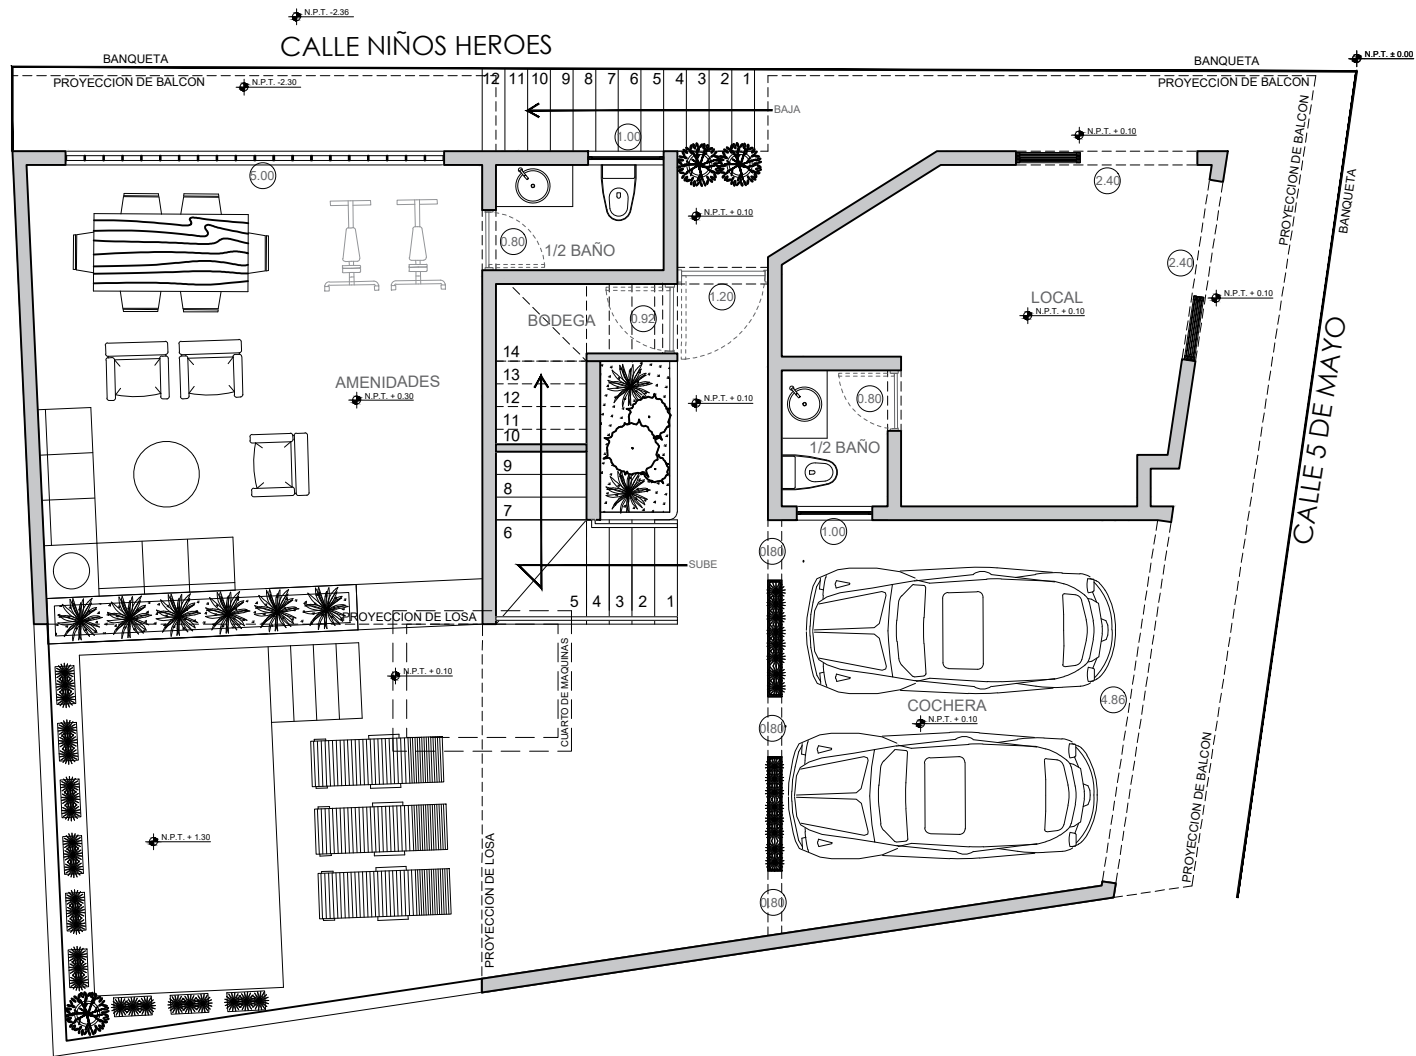
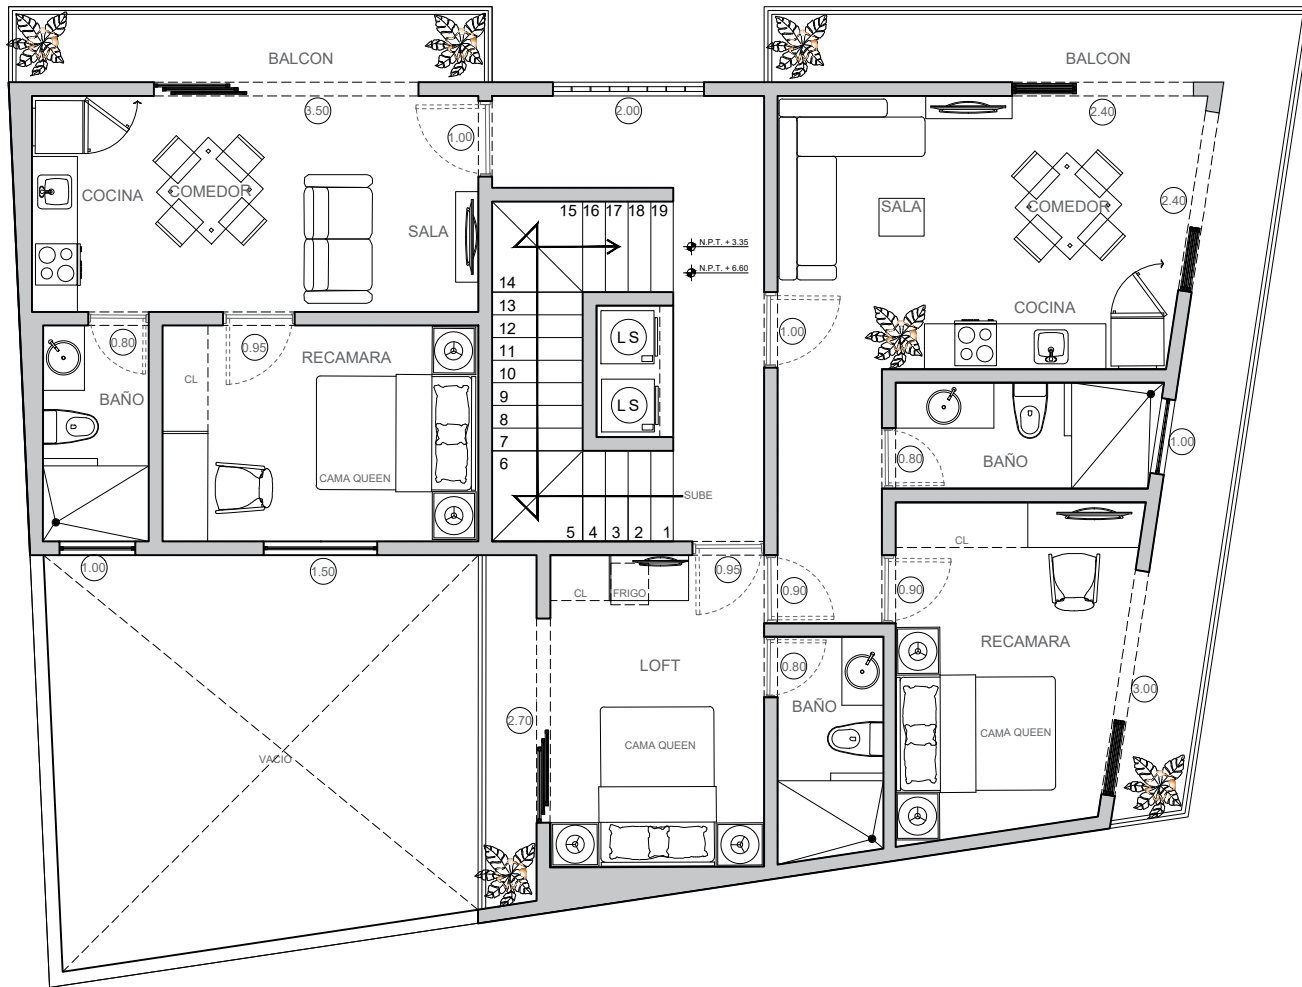


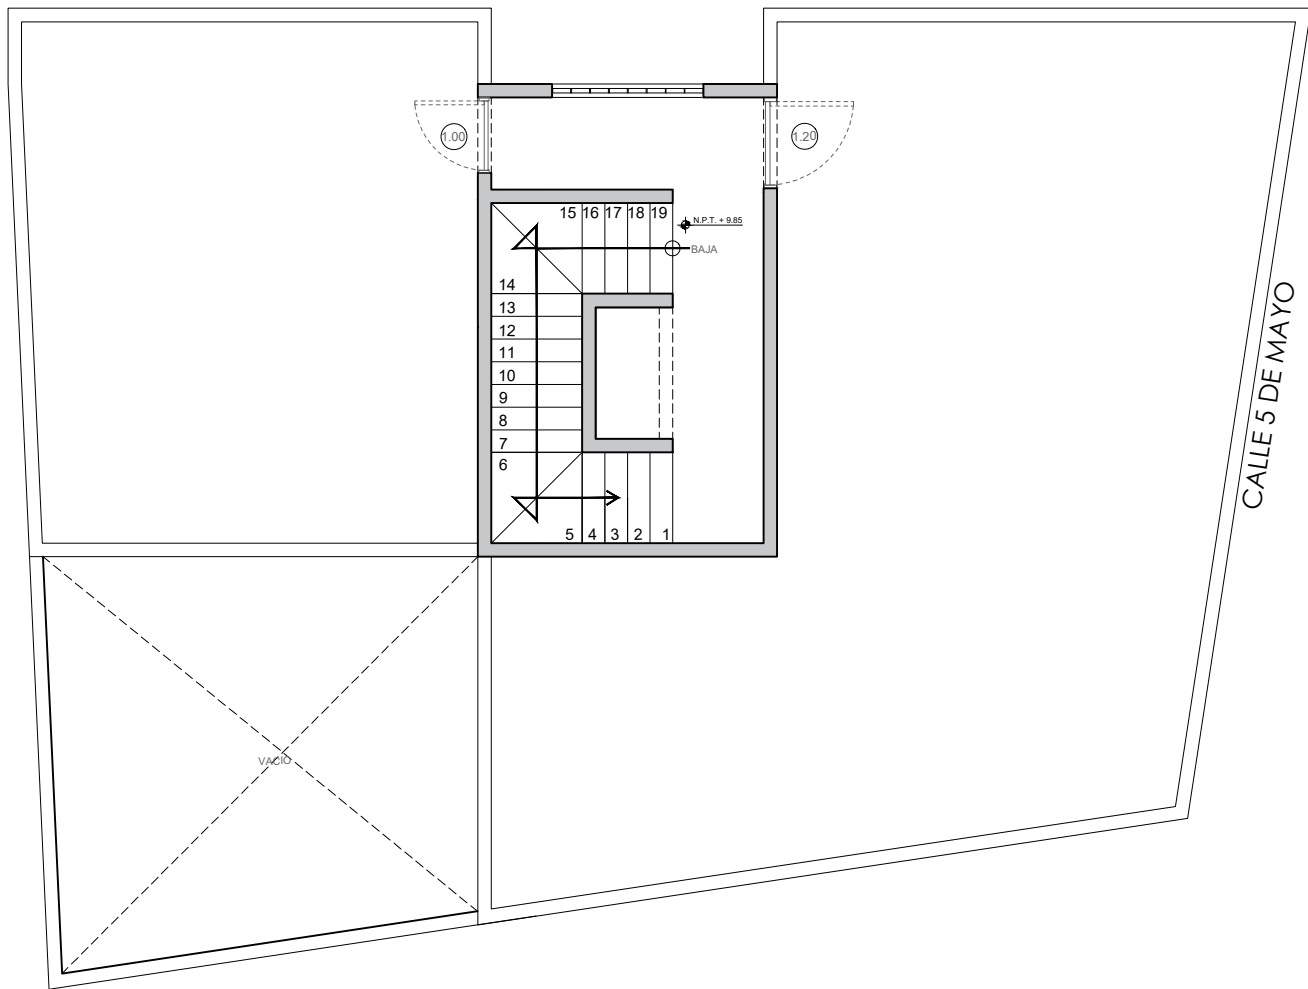

Planta Sotano
 Planta Arquitectonica ESC 1:100




Planta Baja
 Planta Arquitectonica ESC 1:100




Planta Nivel 1 y 2
 Planta Arquitectonica ESC 1:100



 **Planta Azotea**
Planta Arquitectonica ESC 1:100